




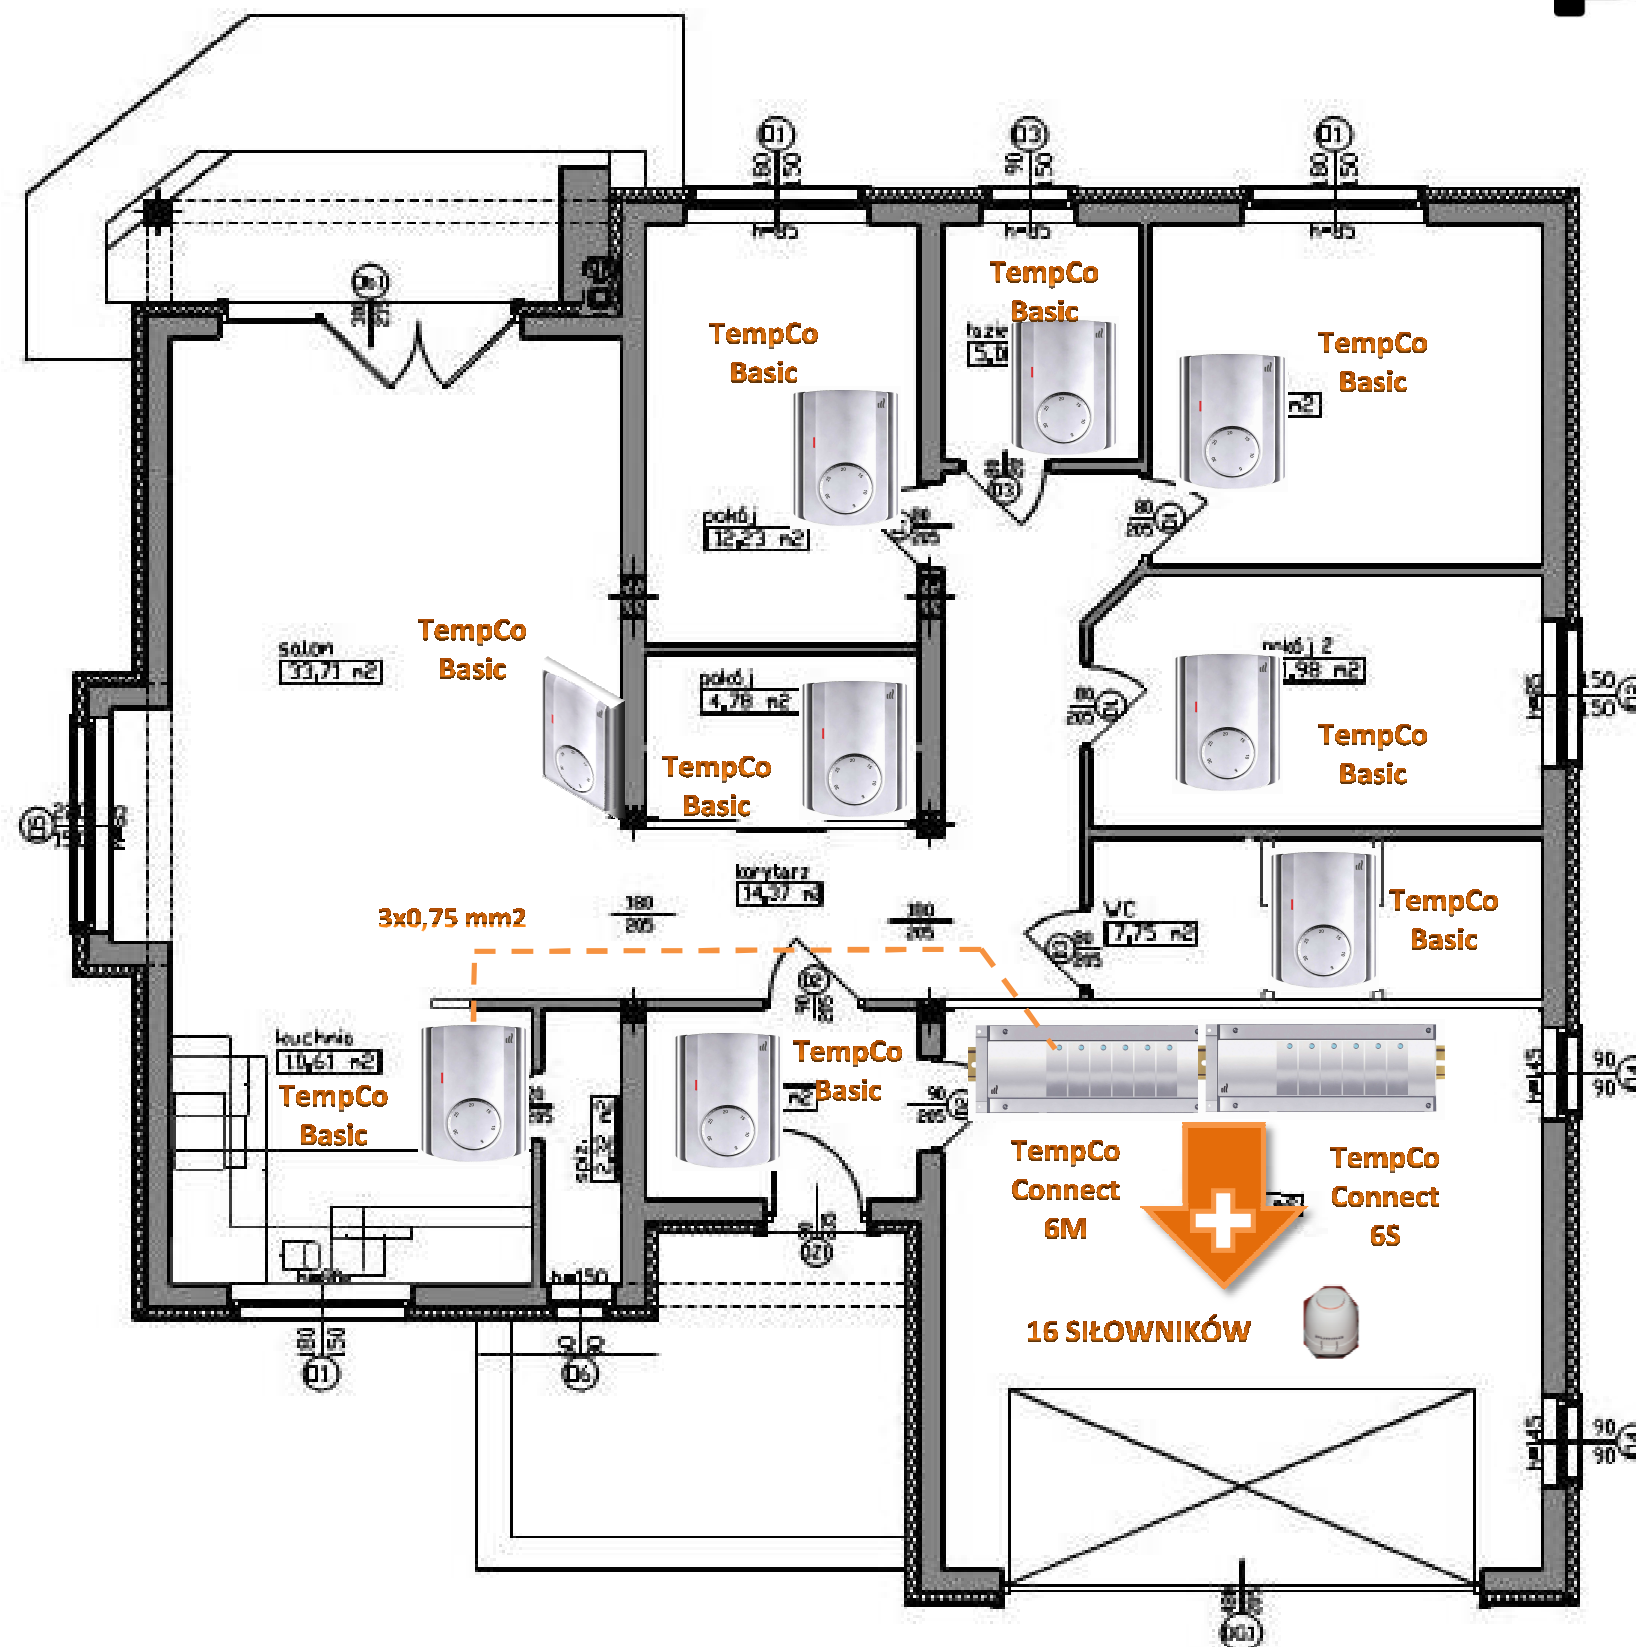

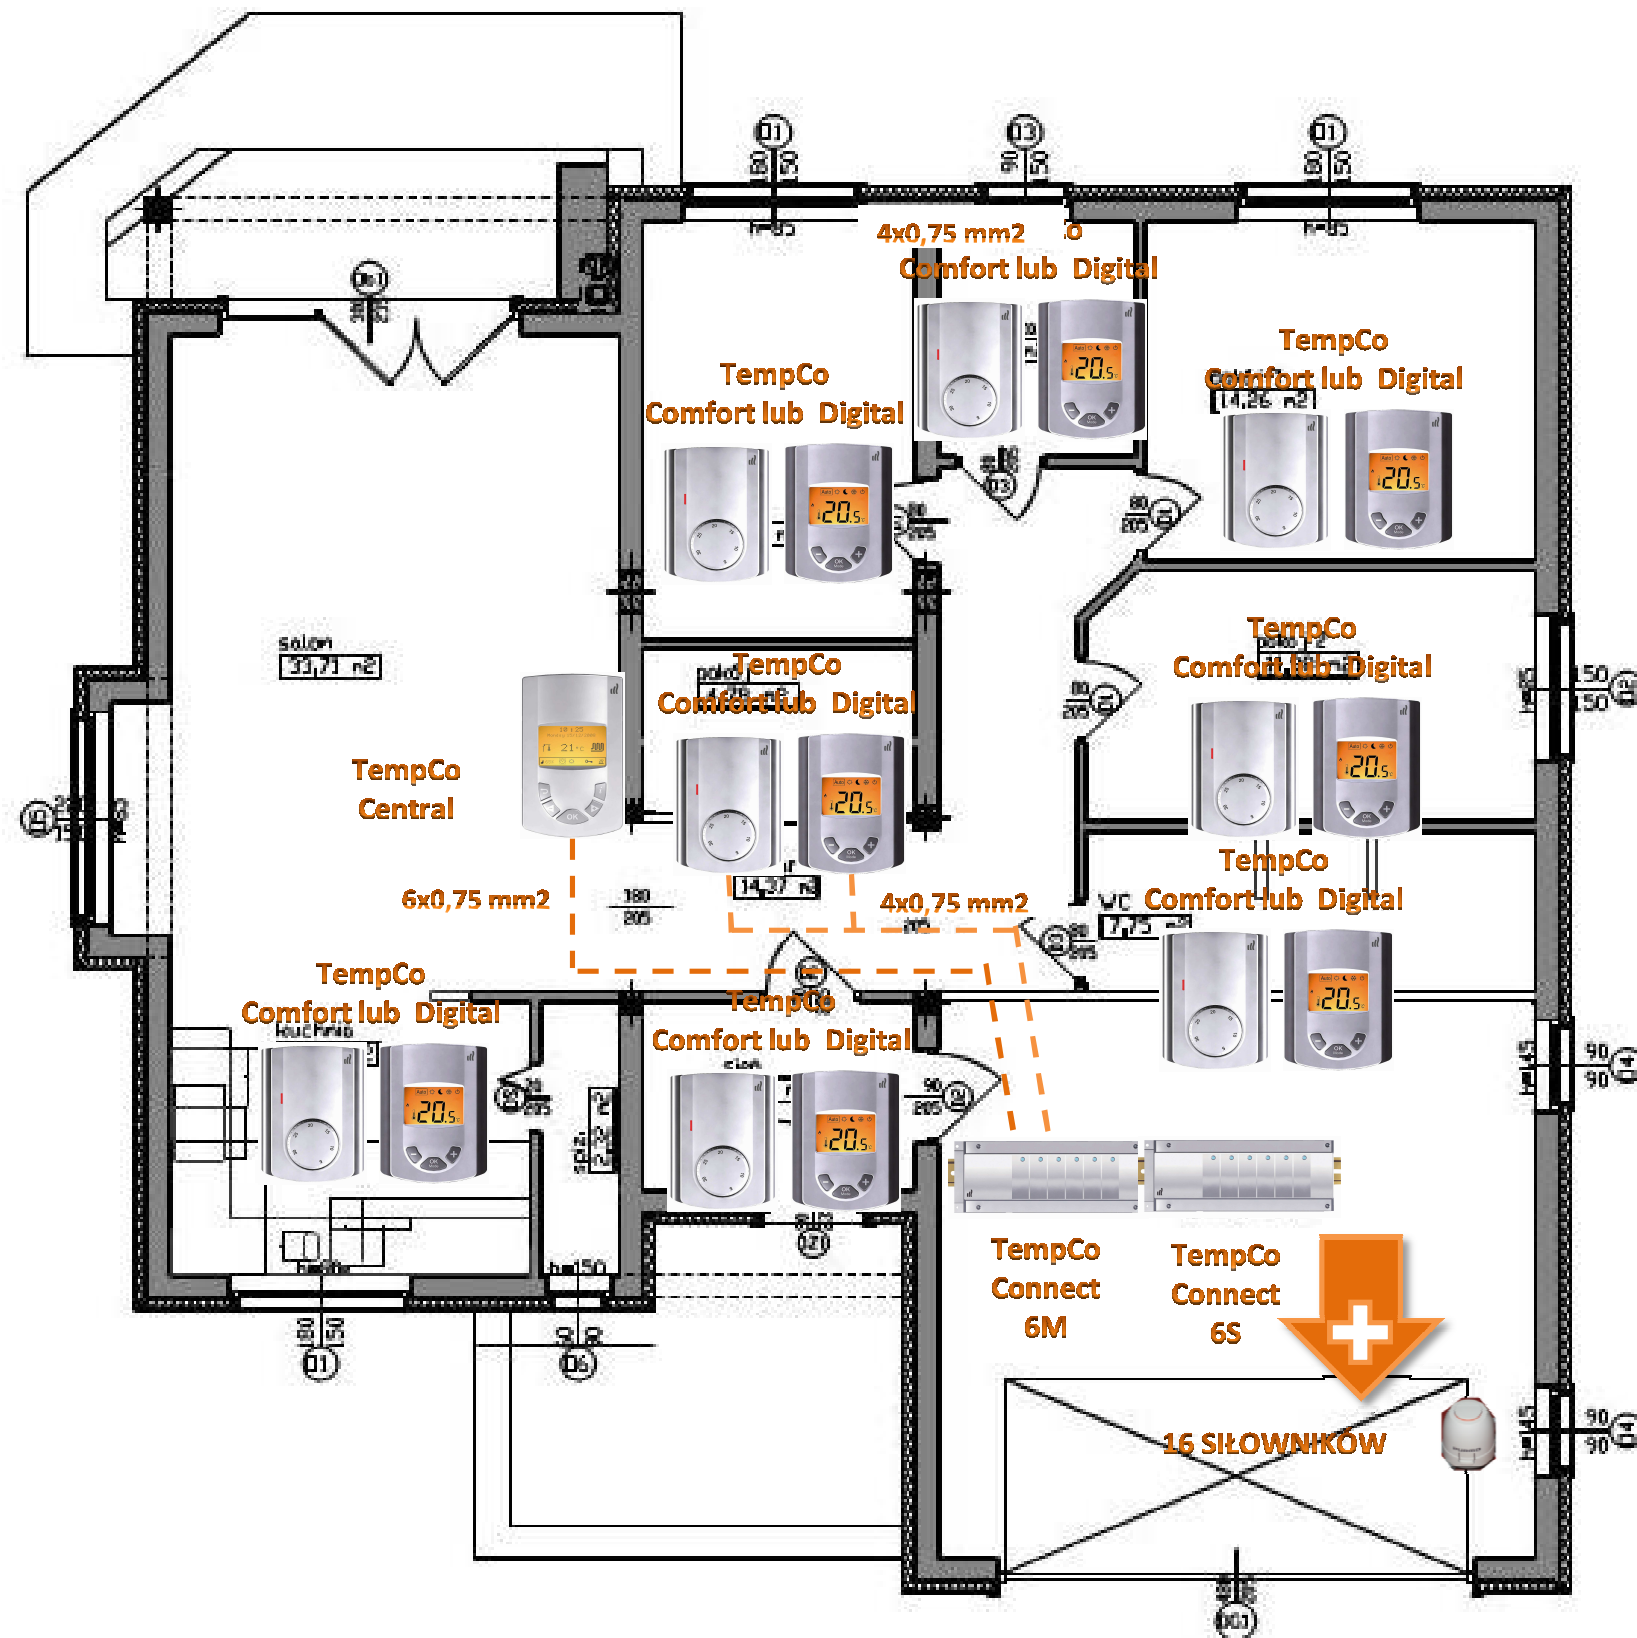


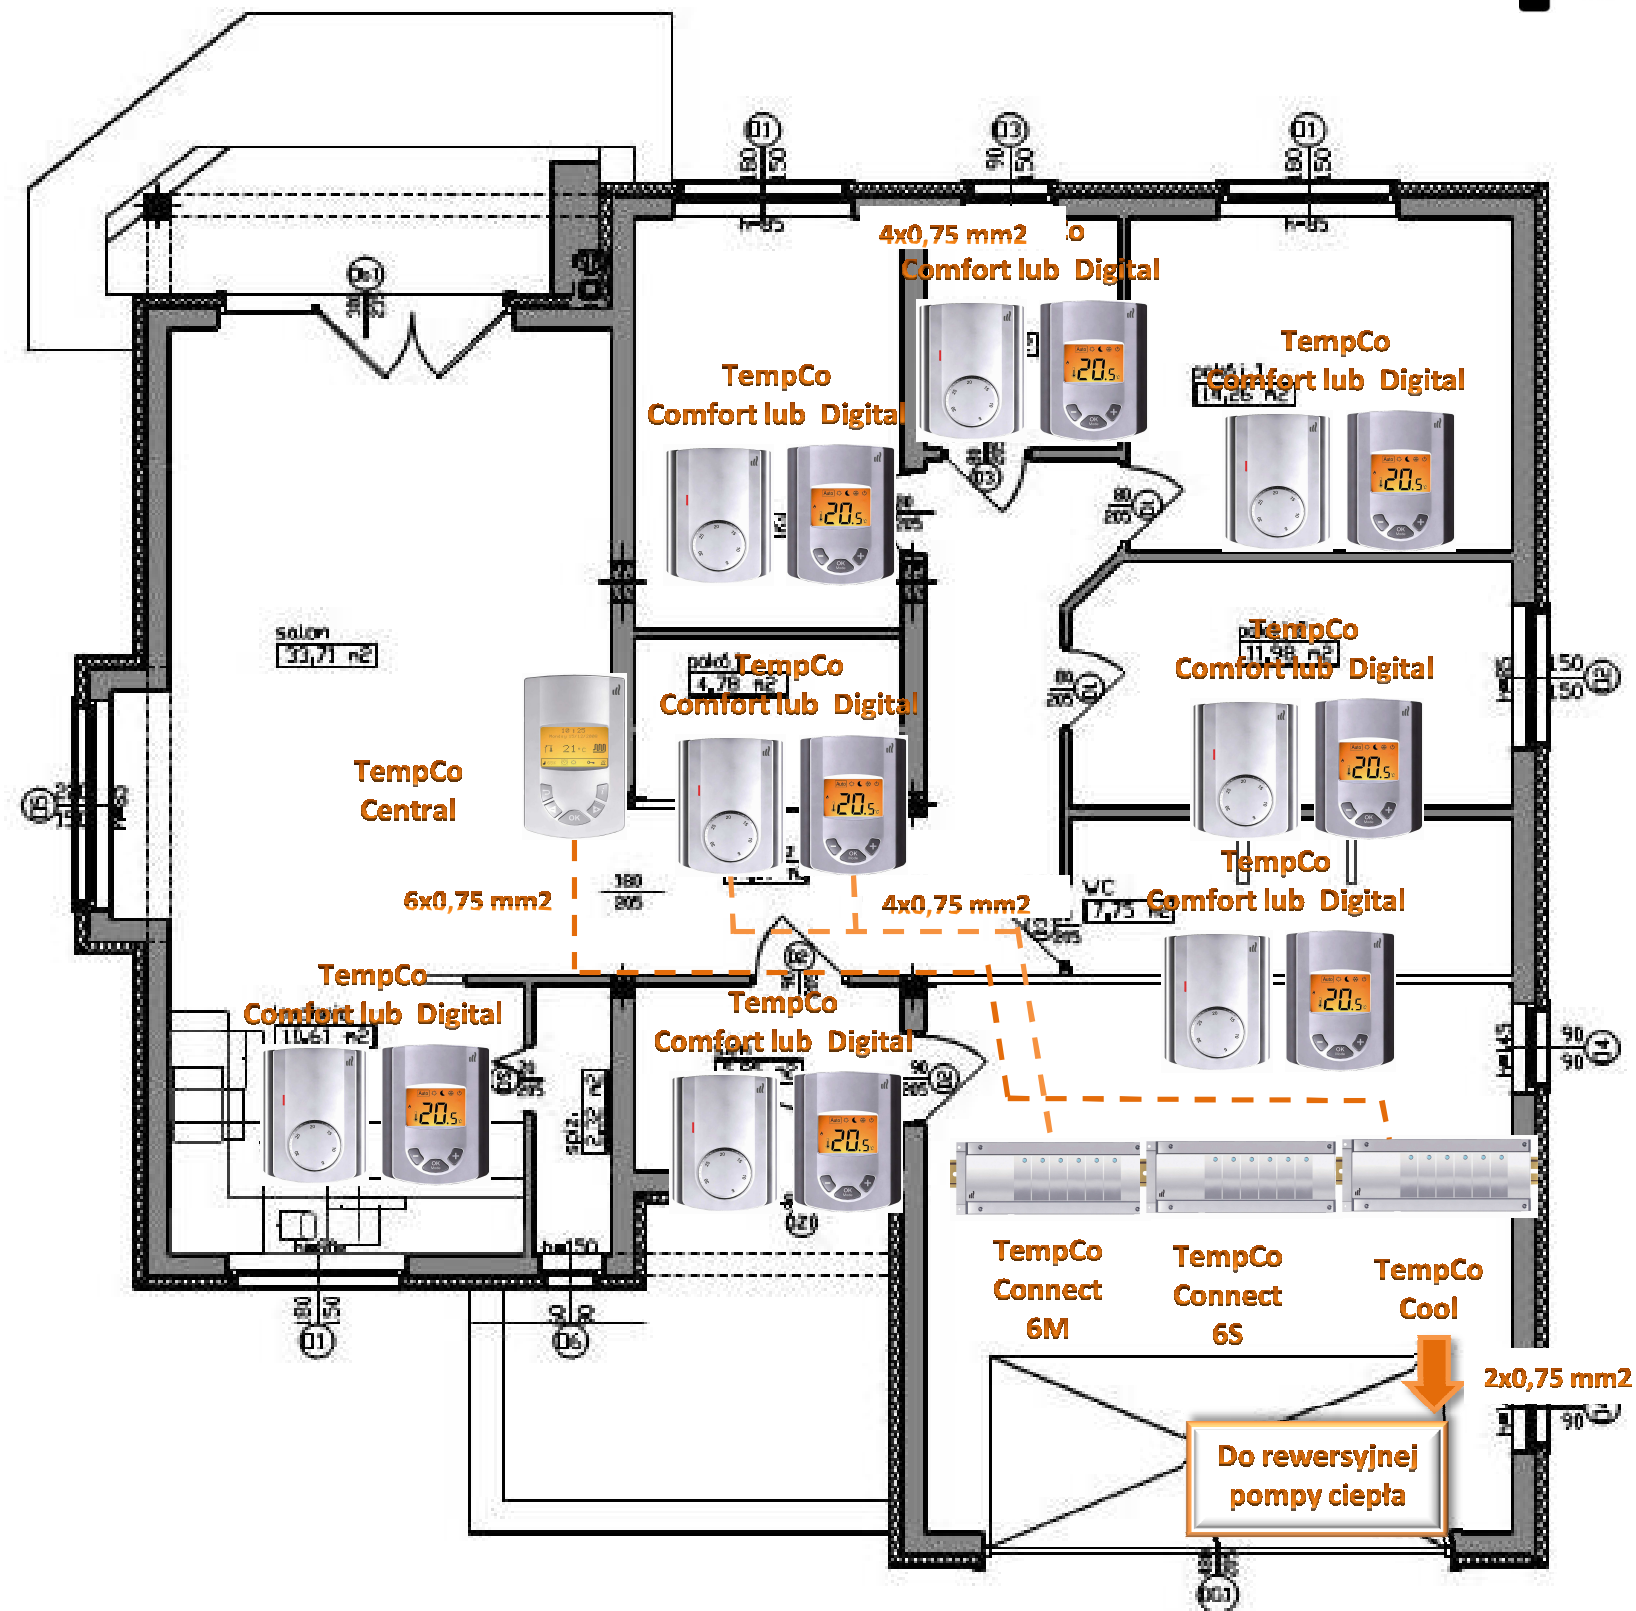






## OGRZEWANIE

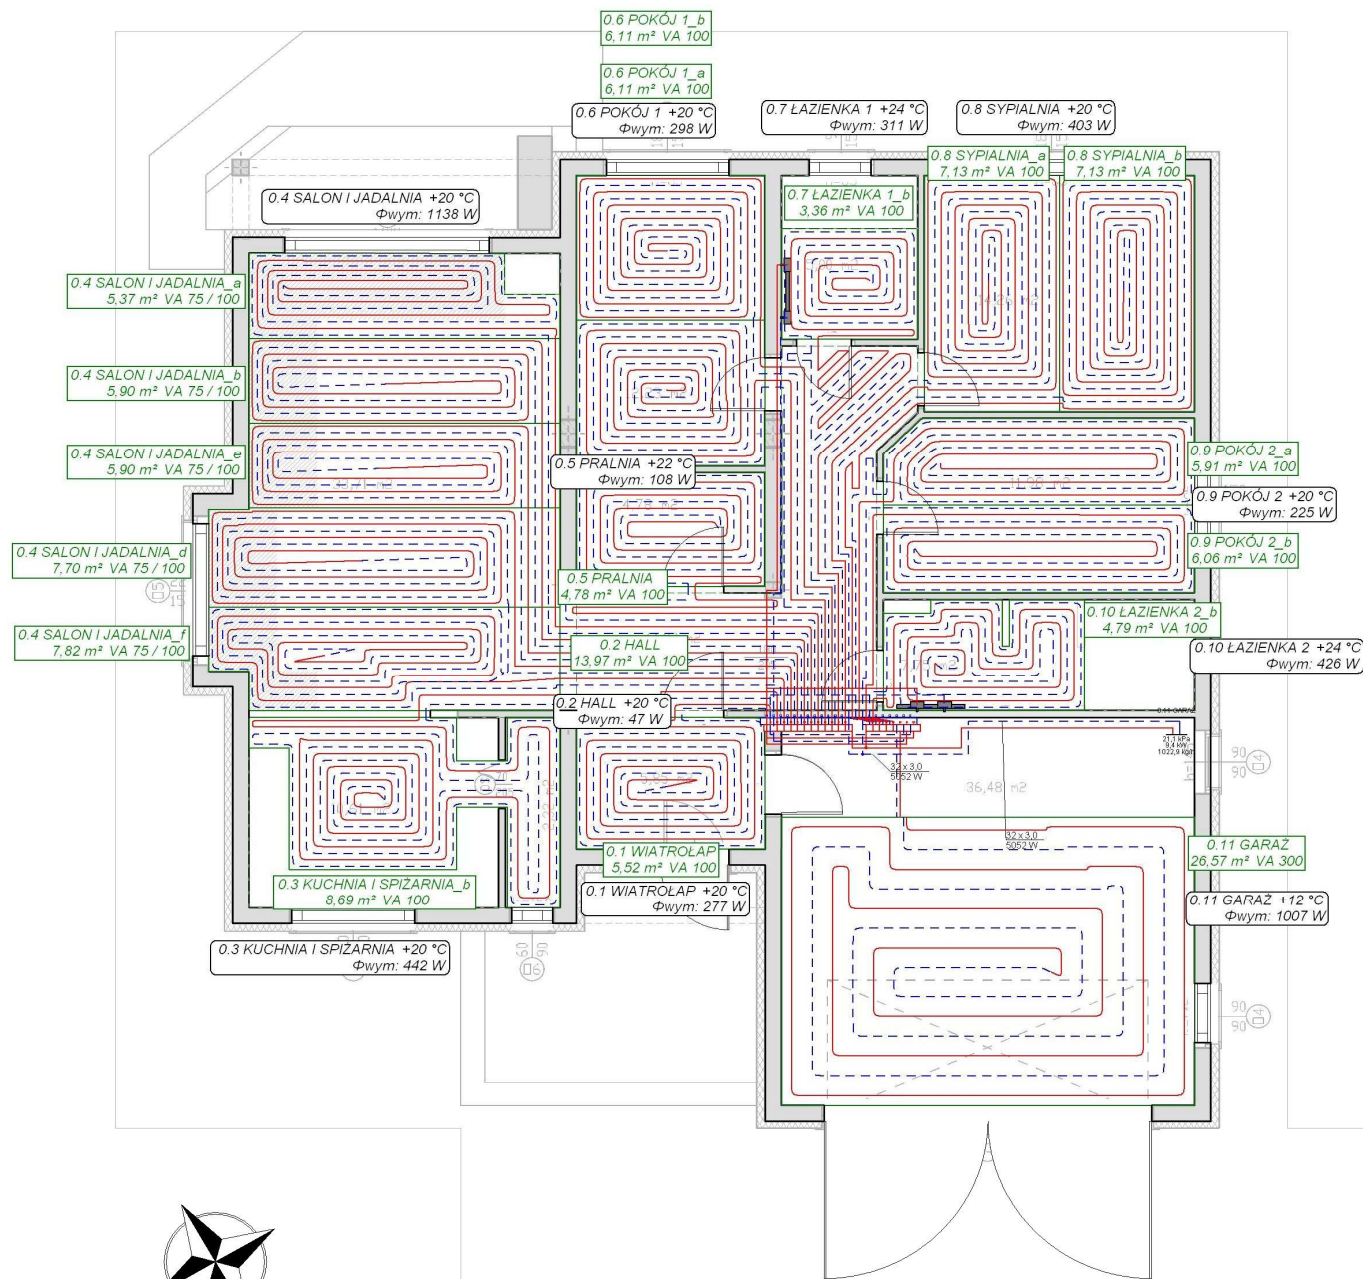

## CHŁODZENIE

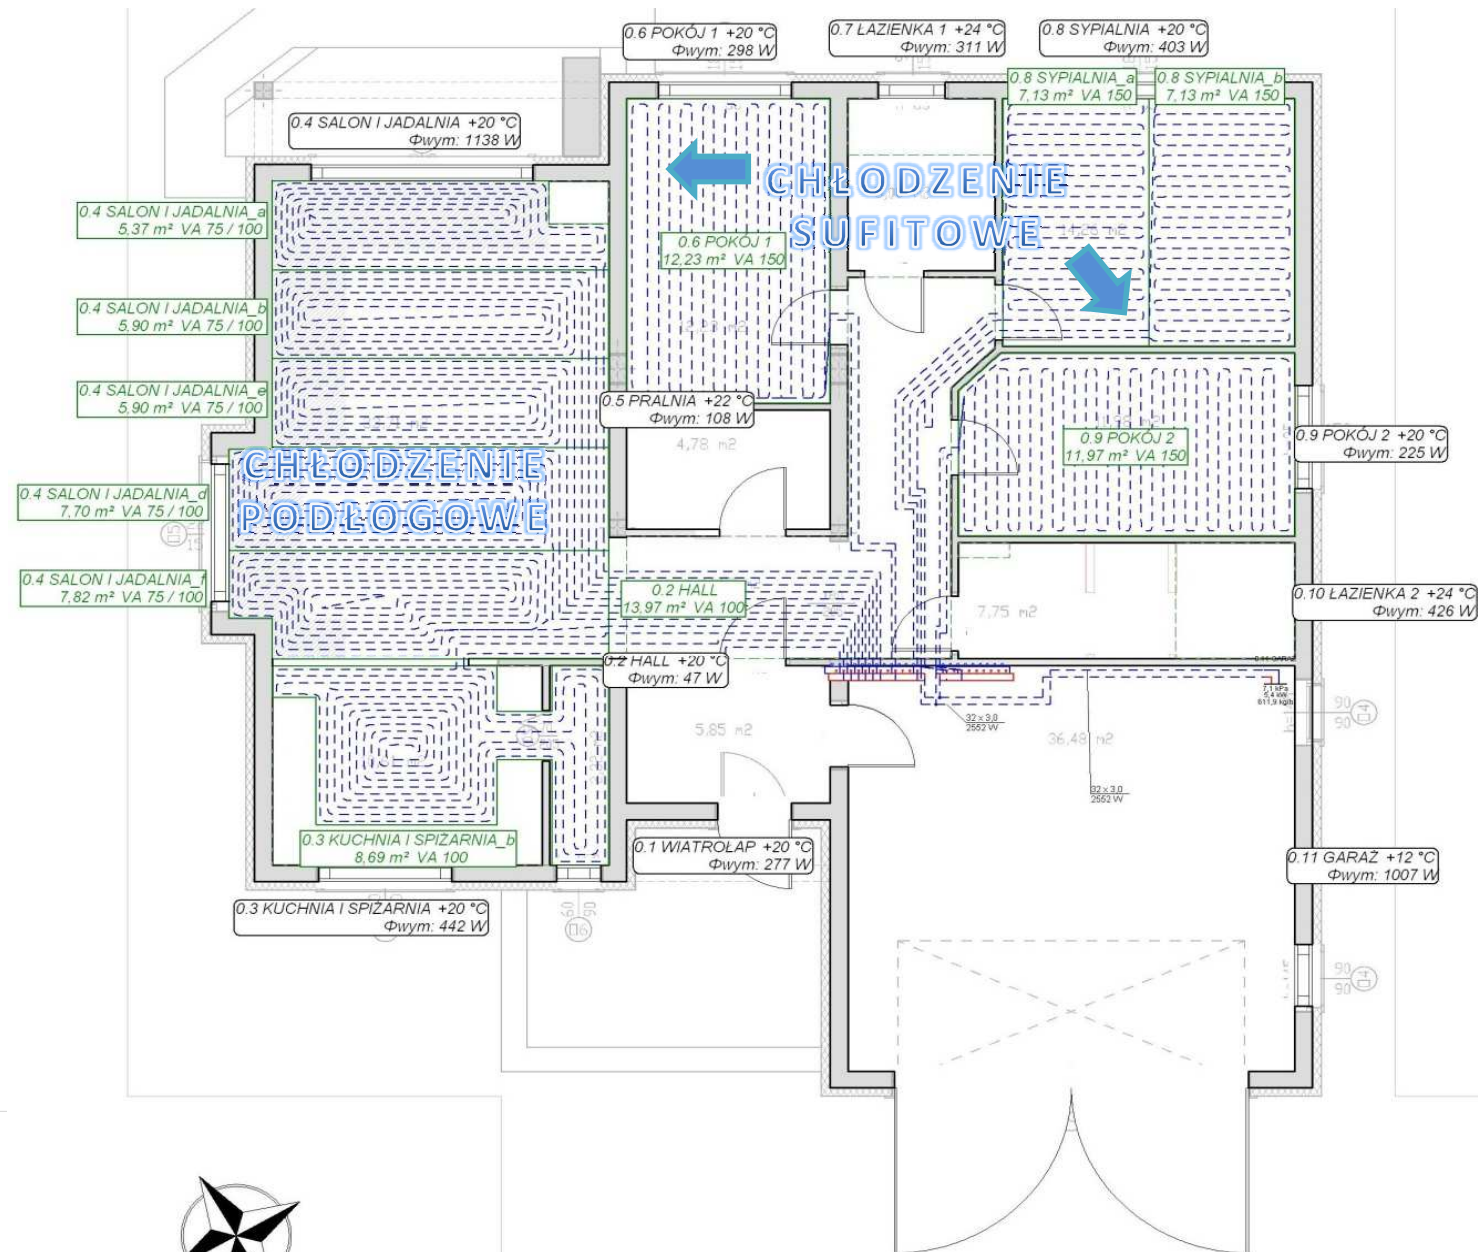

**PURMO**