

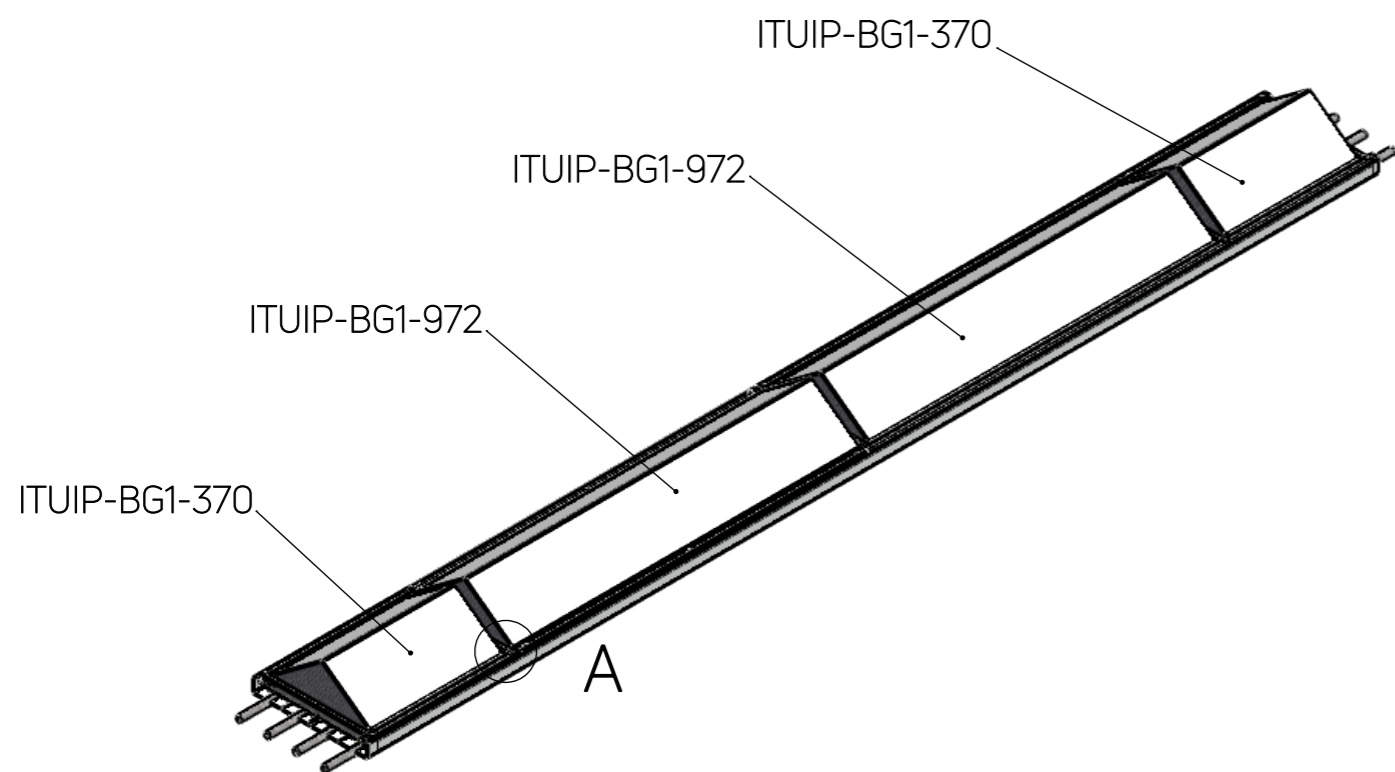


# Heliuz Strip - Installation av bollskydden

1 takpanel



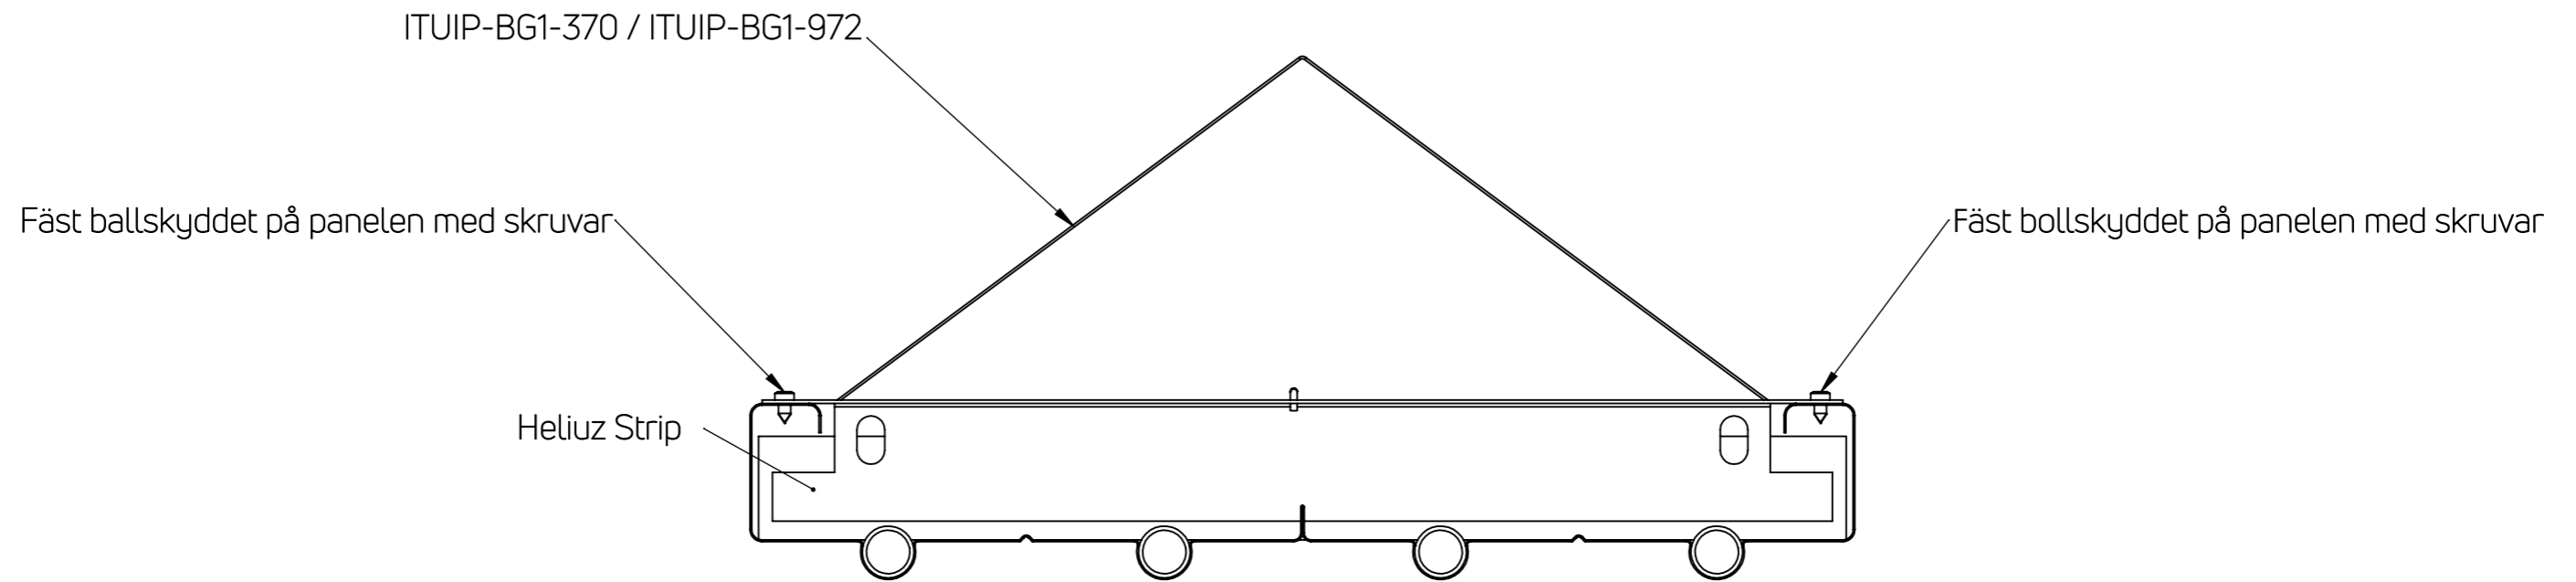


Stöd mellan bollskydd

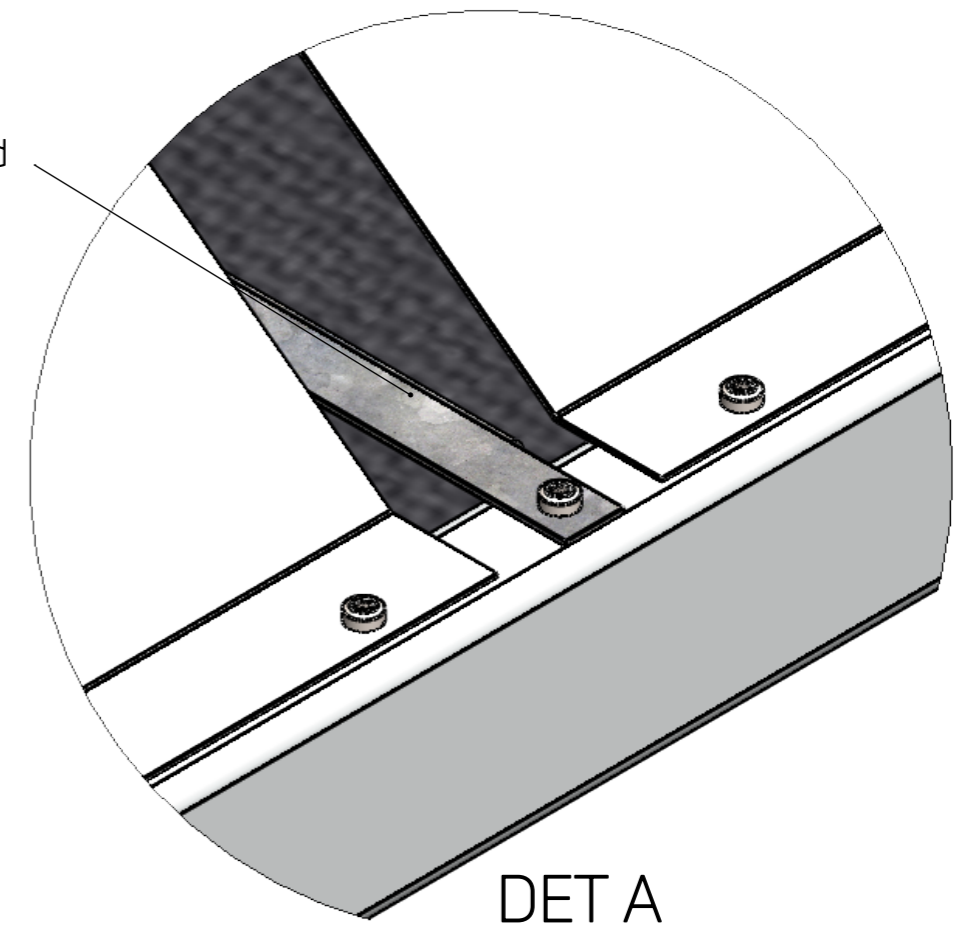


# Heliuz Strip - Installation av bollskydden

2 takpanel

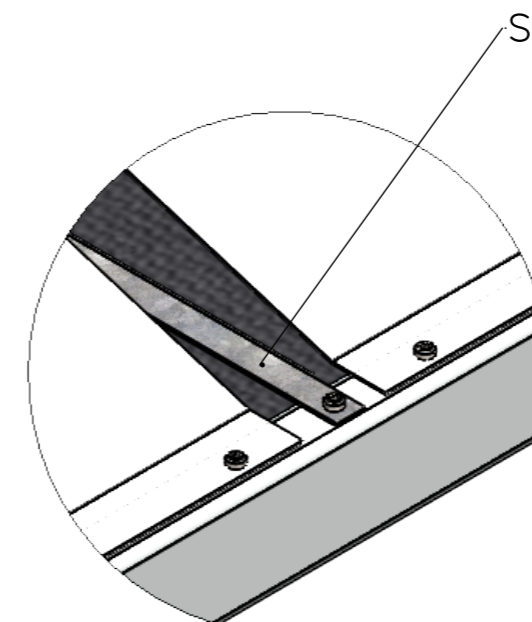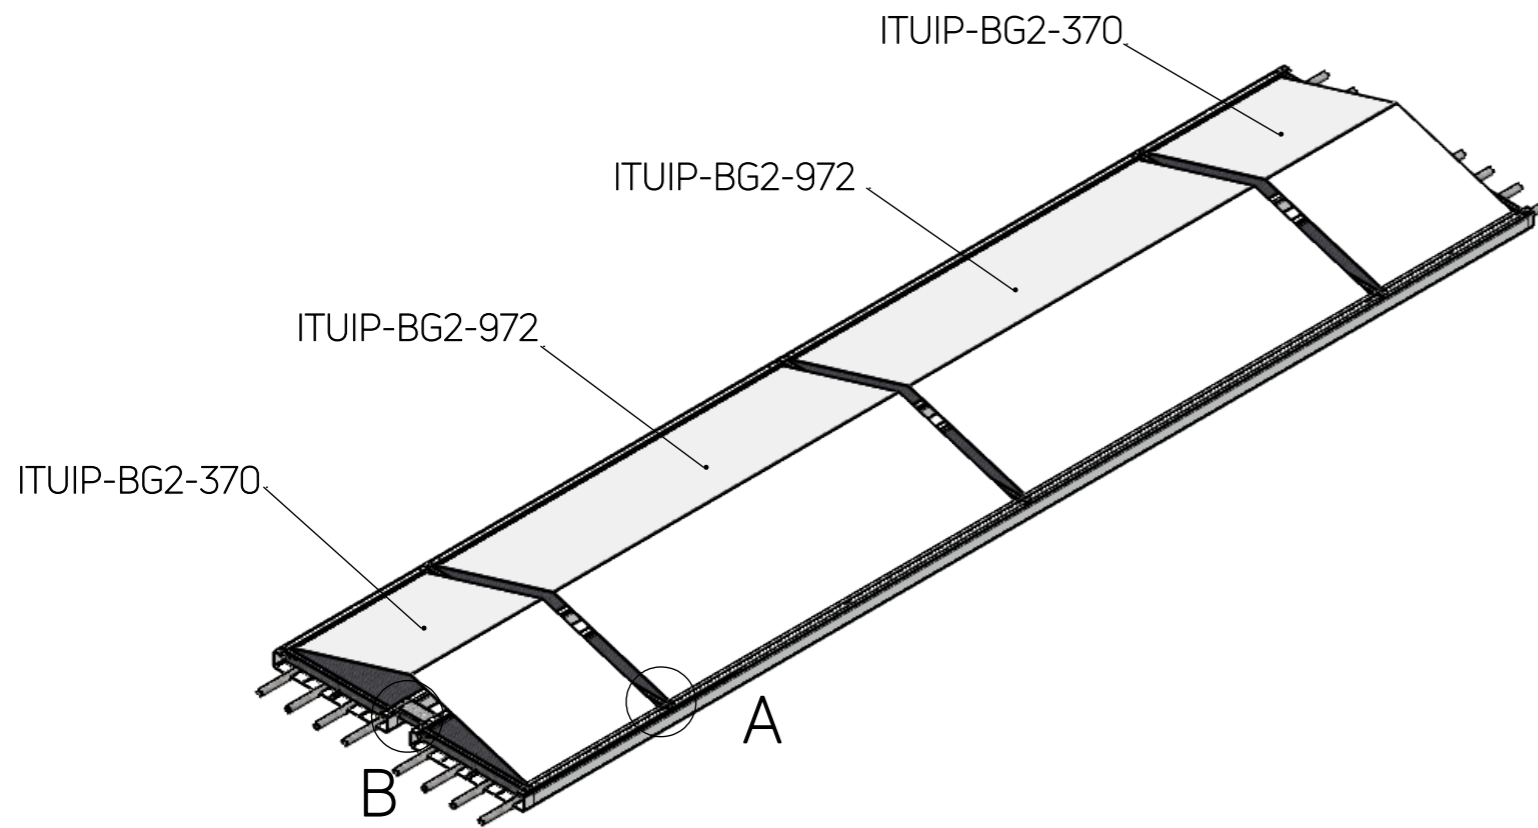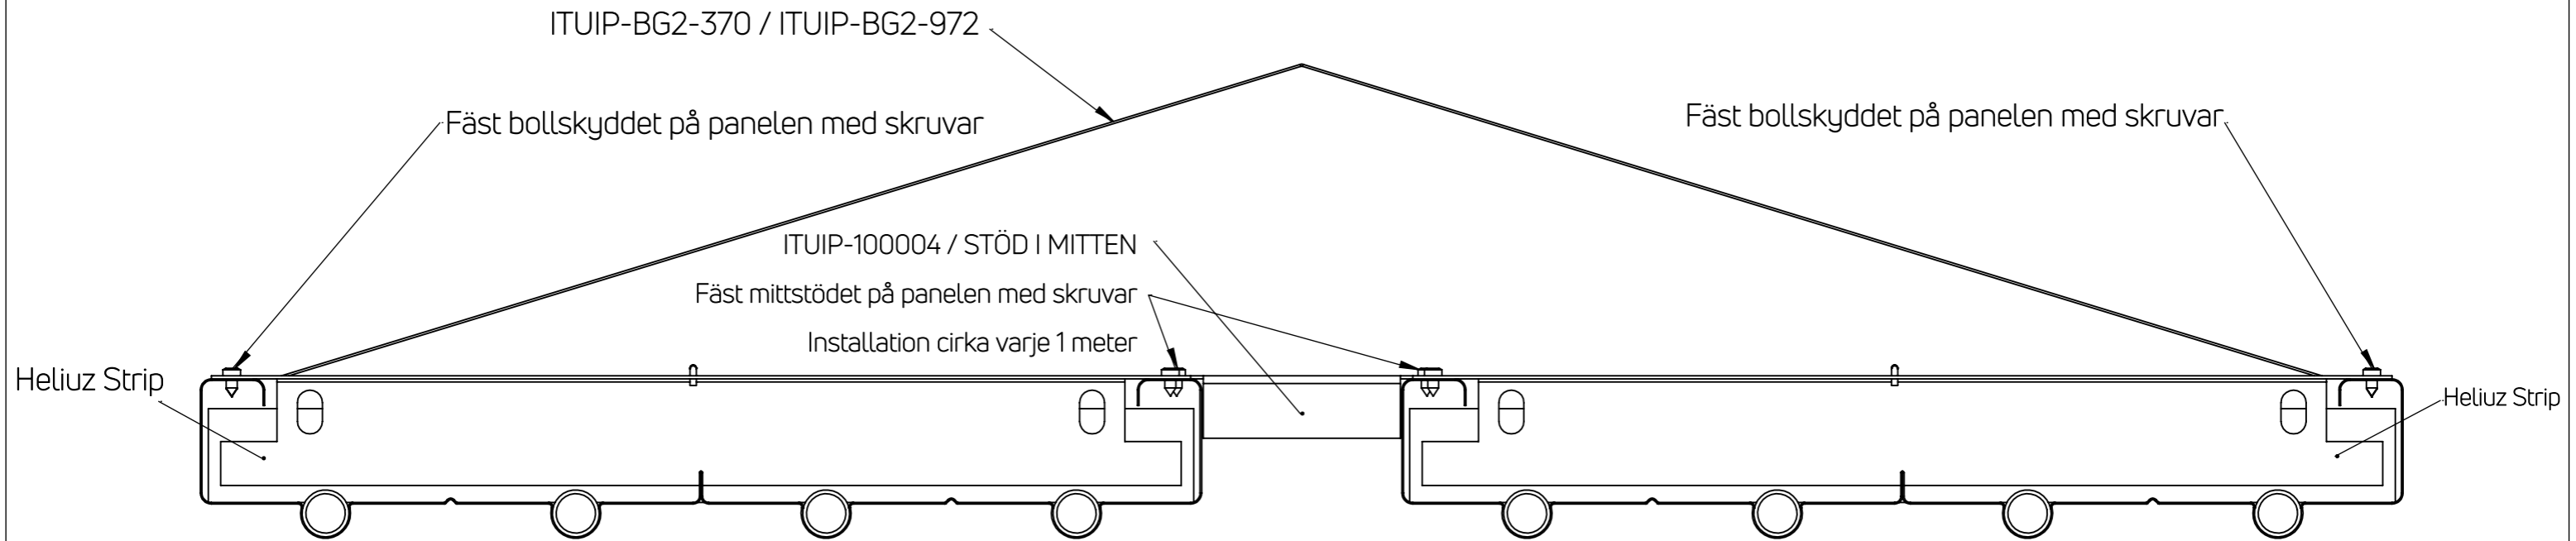



DET A

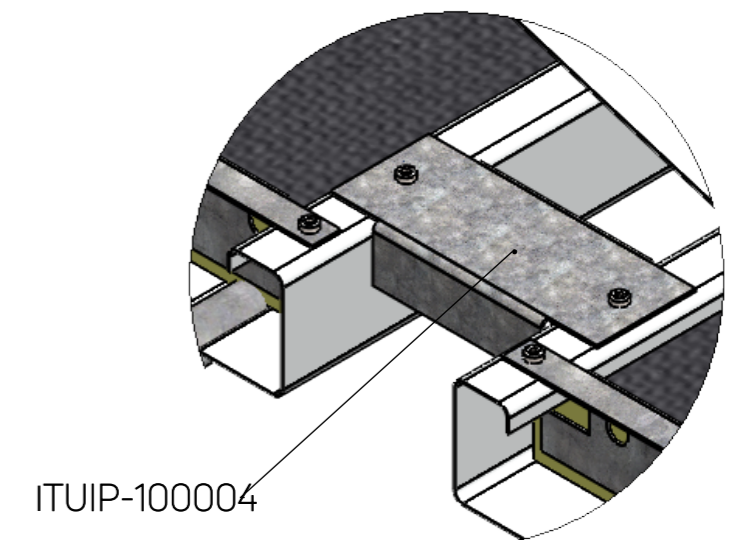

DET B



# Heliuz Strip - Installation av bollskydden

3 takpanel

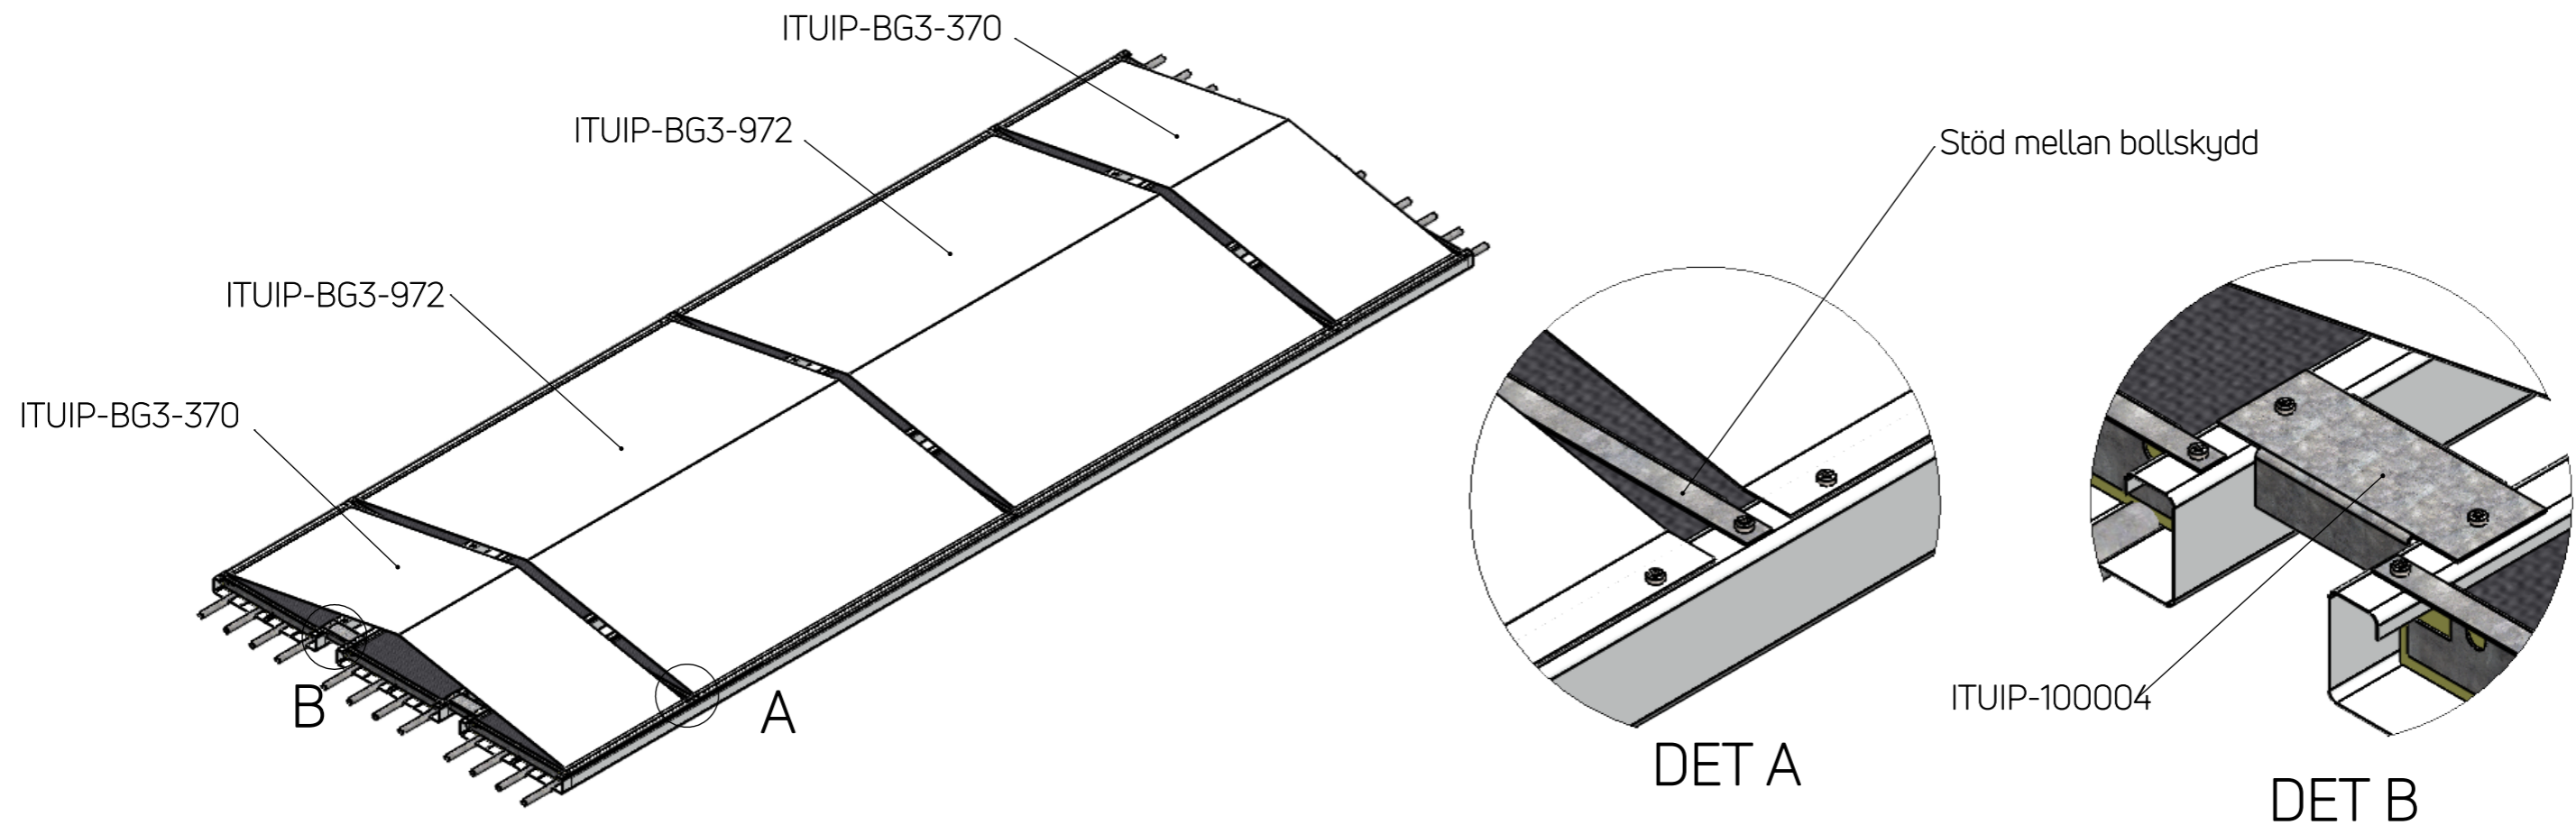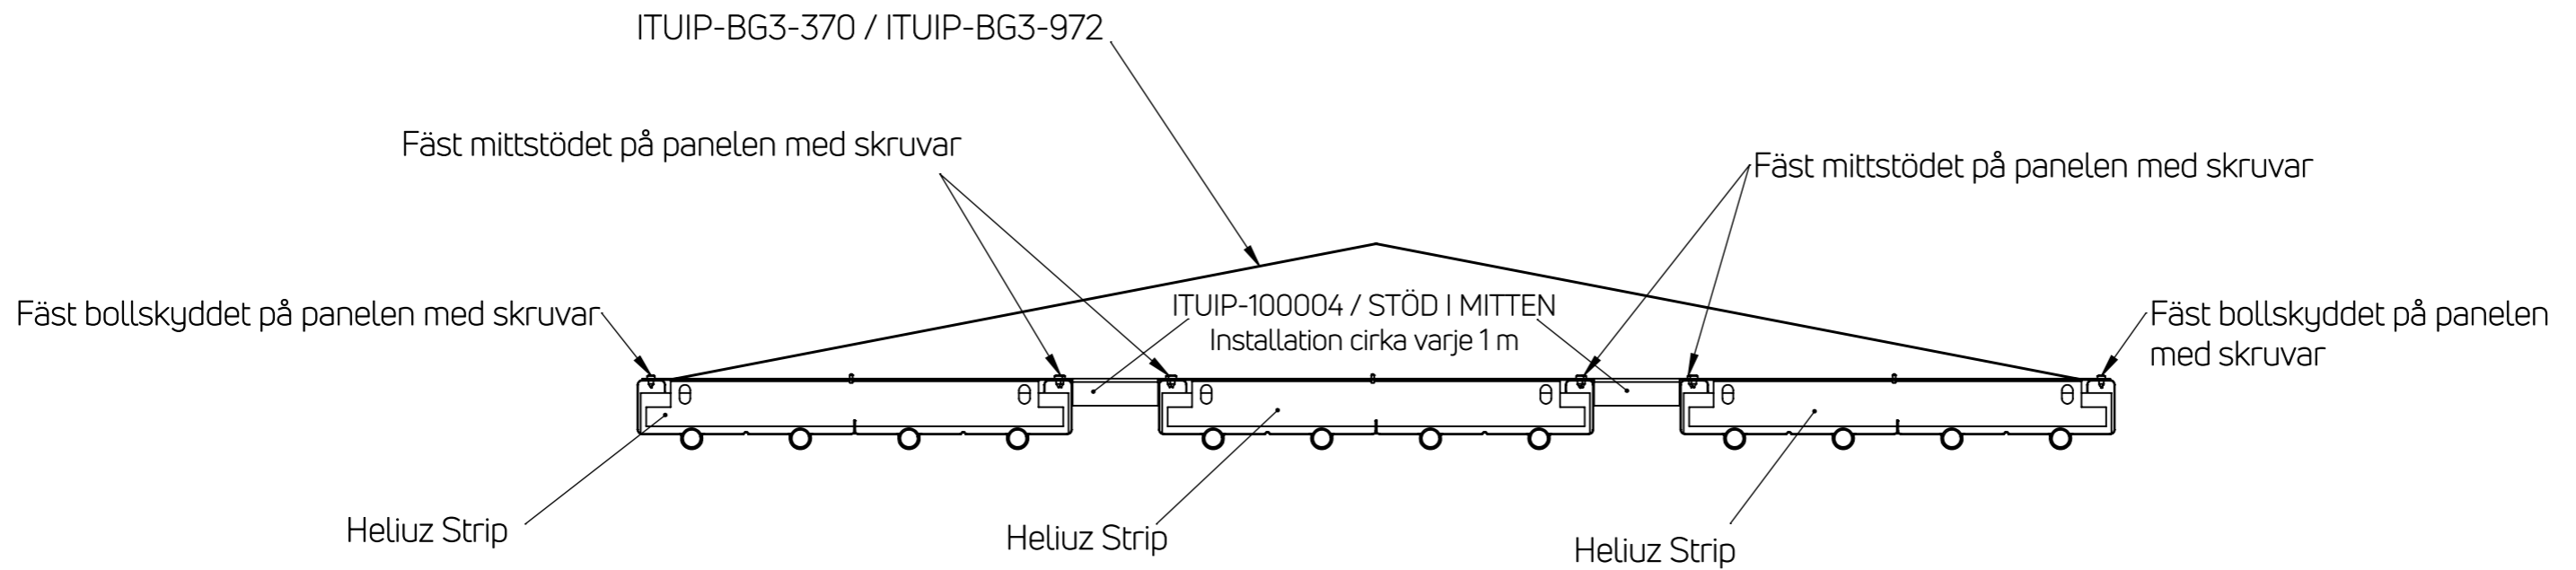

# Heliaz Strip - Installation av bollskydden

Enhet

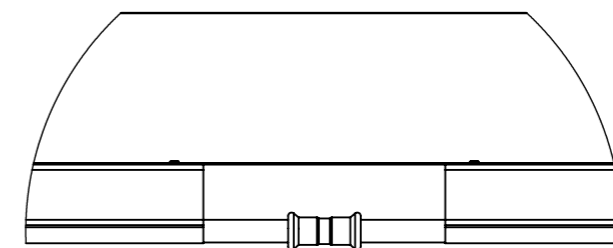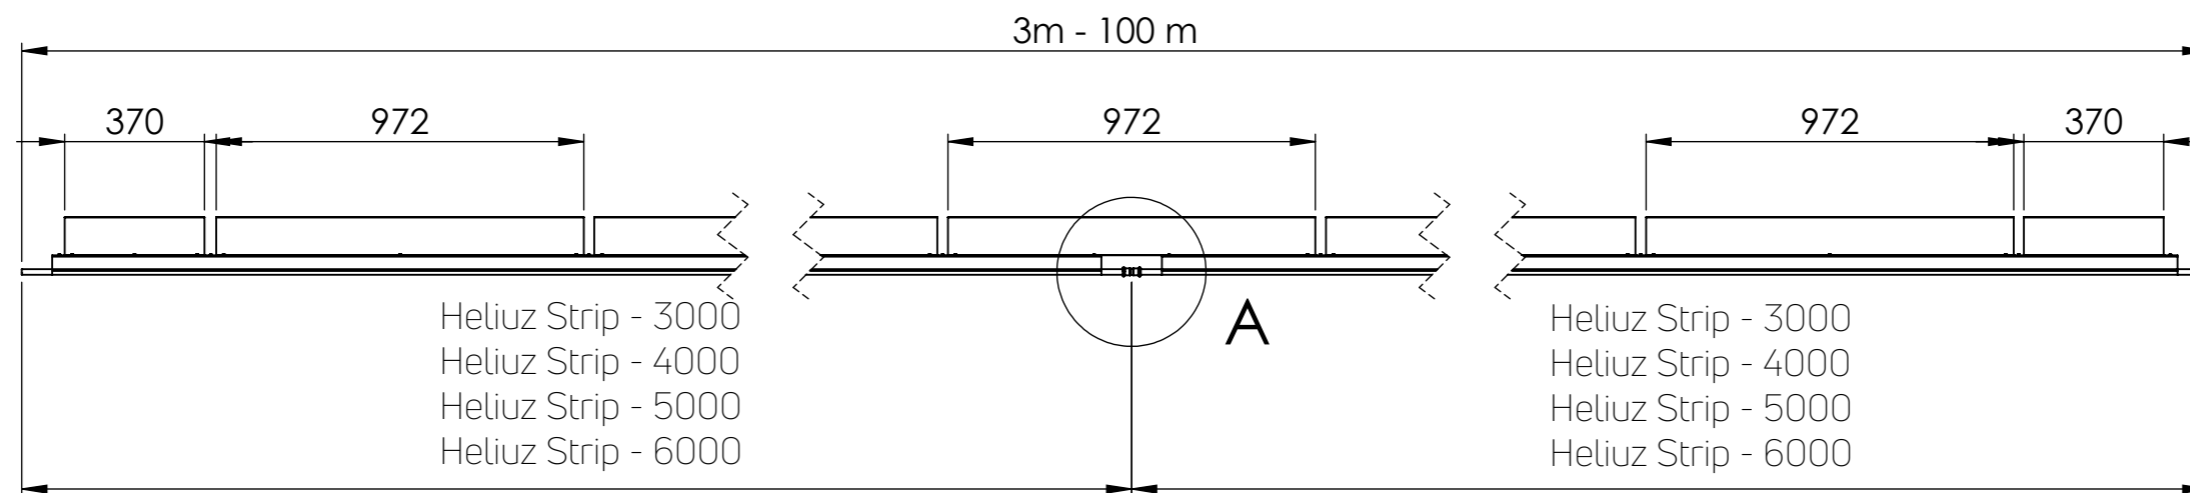

DET A  
1:5